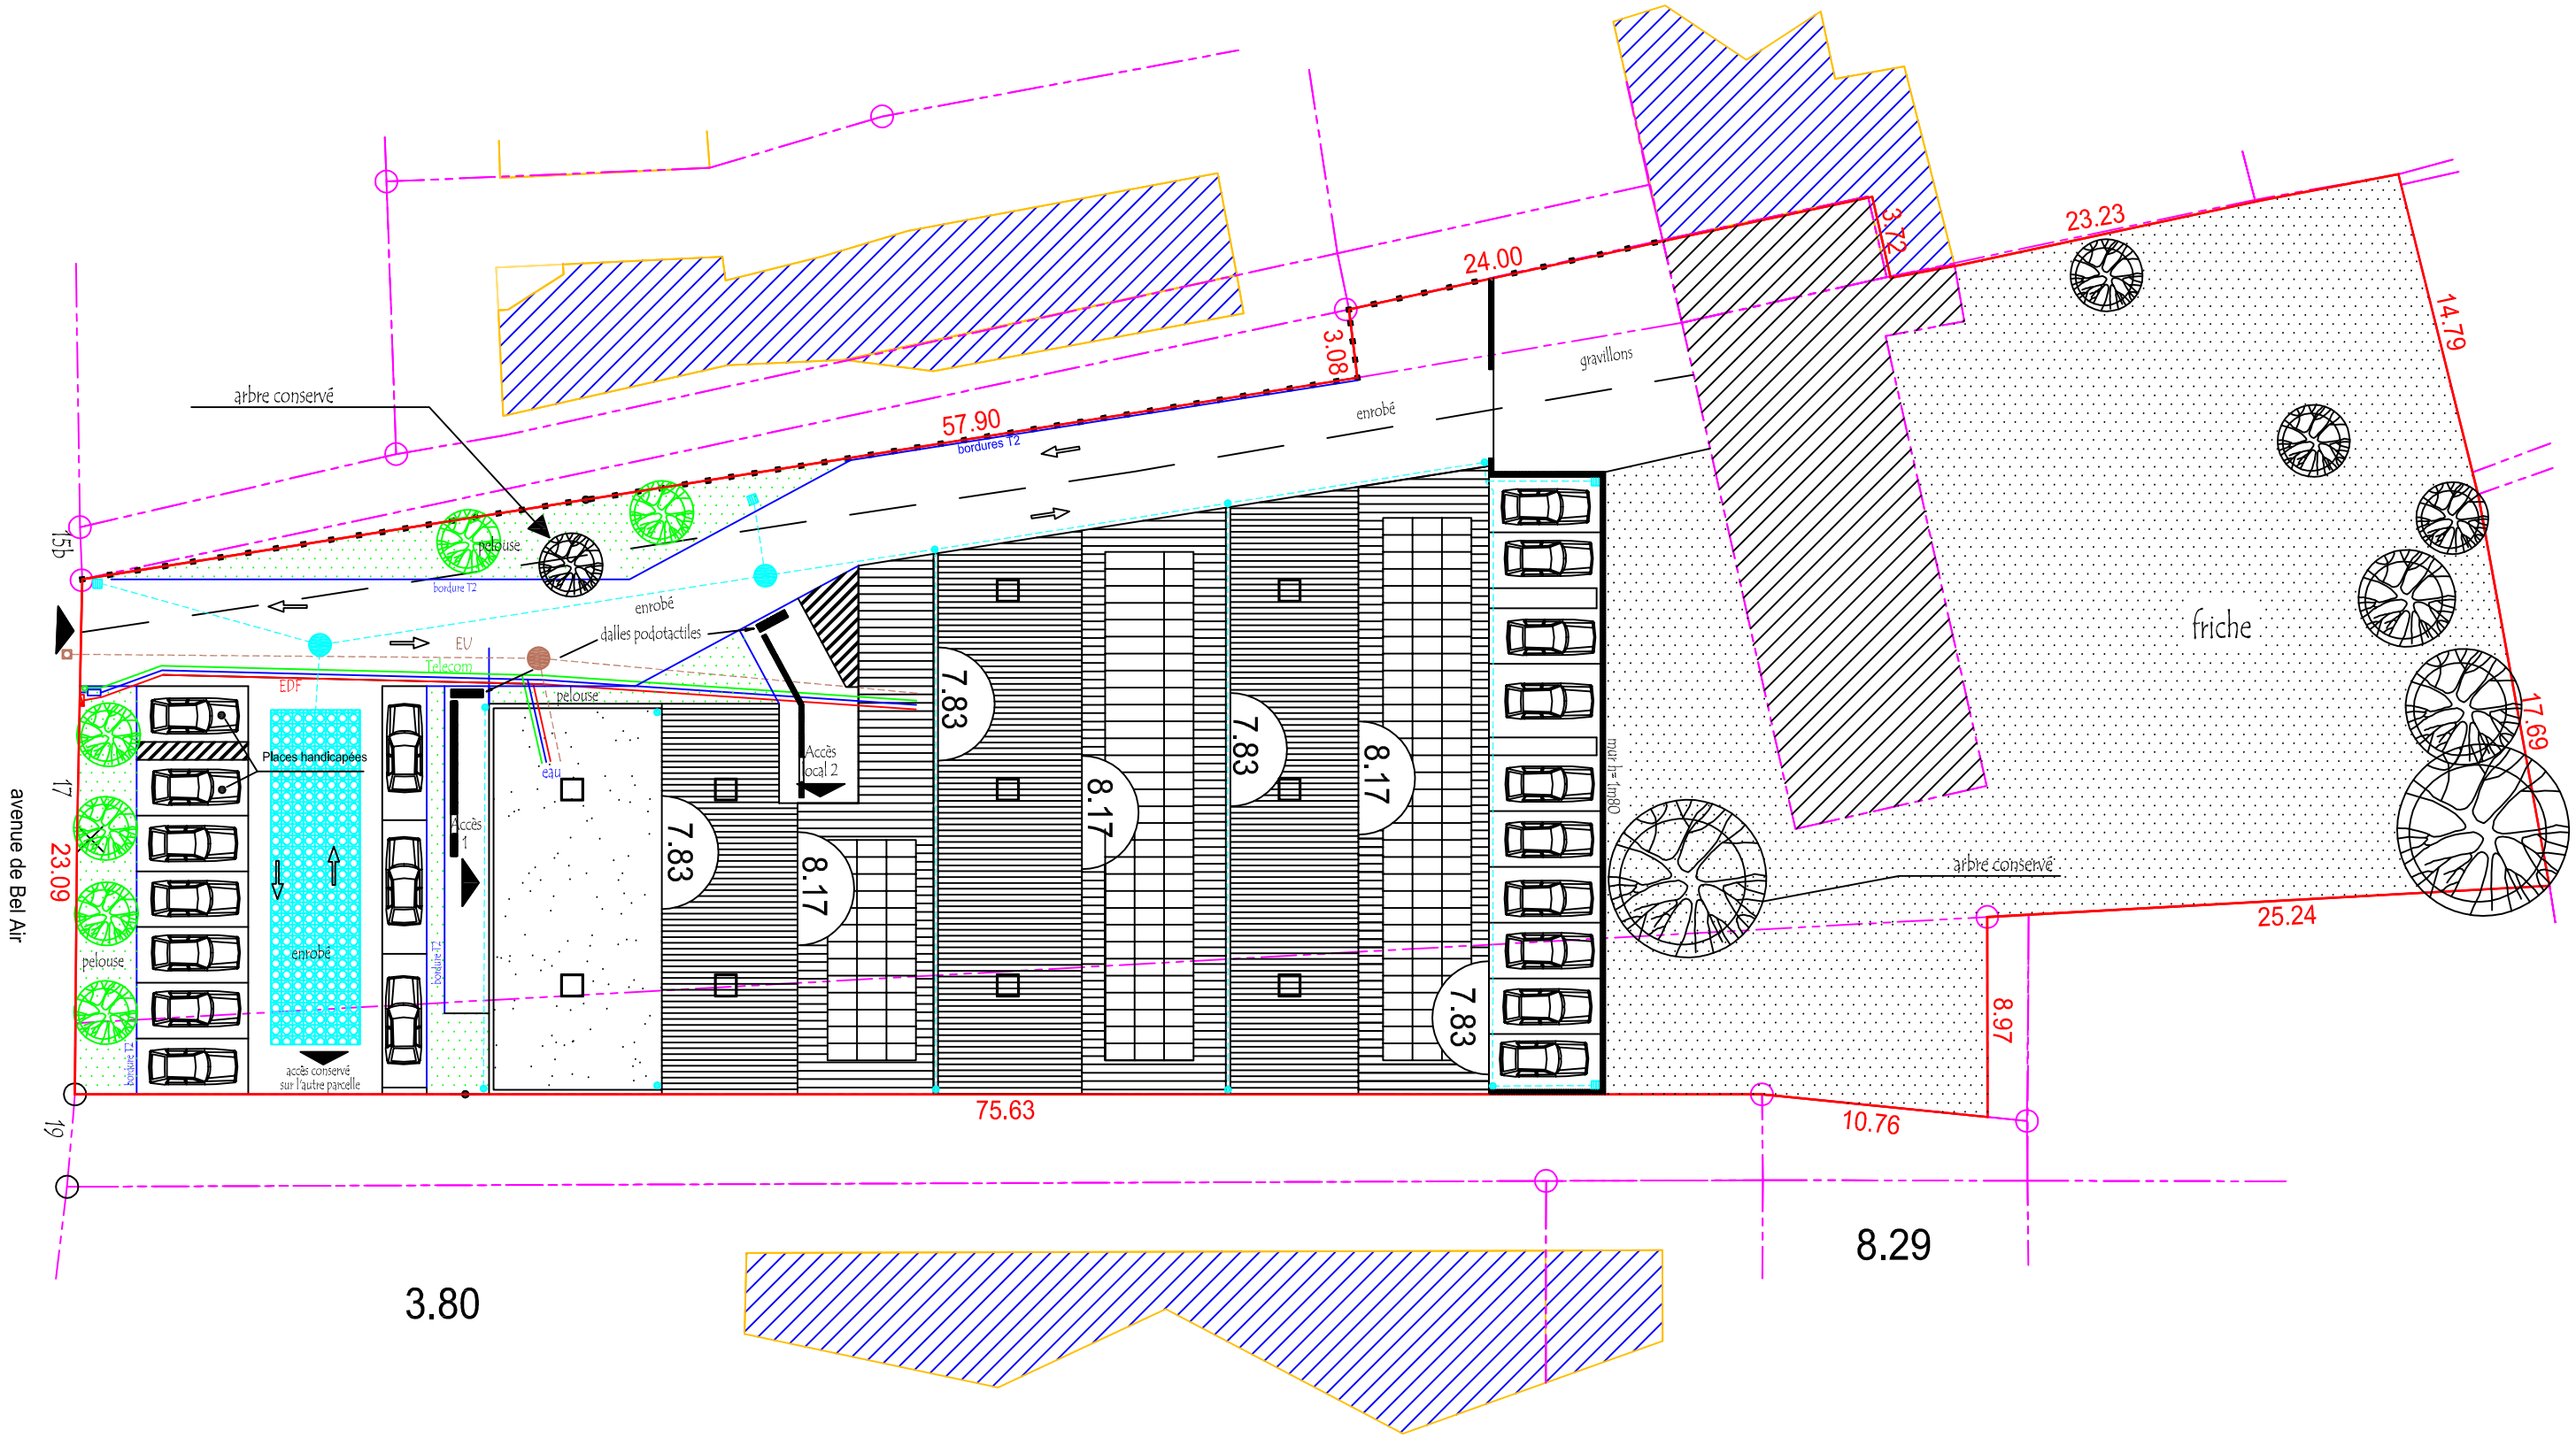

PC 2/5 - PLAN DE MASSE (voiries et réseaux)

CONSTRUCTION DE SURFACES COMMERCIALES
17, Avenue de Bel Air
17 410 SAINT PIERRE D'OLERON

Date : 26/08/2022
Echelle 1/300