



CONSTRUCTION DE SURFACES COMMERCIES
17, Avenue de Bel Air
17 410 SAINT PIERRE D'OLERON

Echelle : 1/150

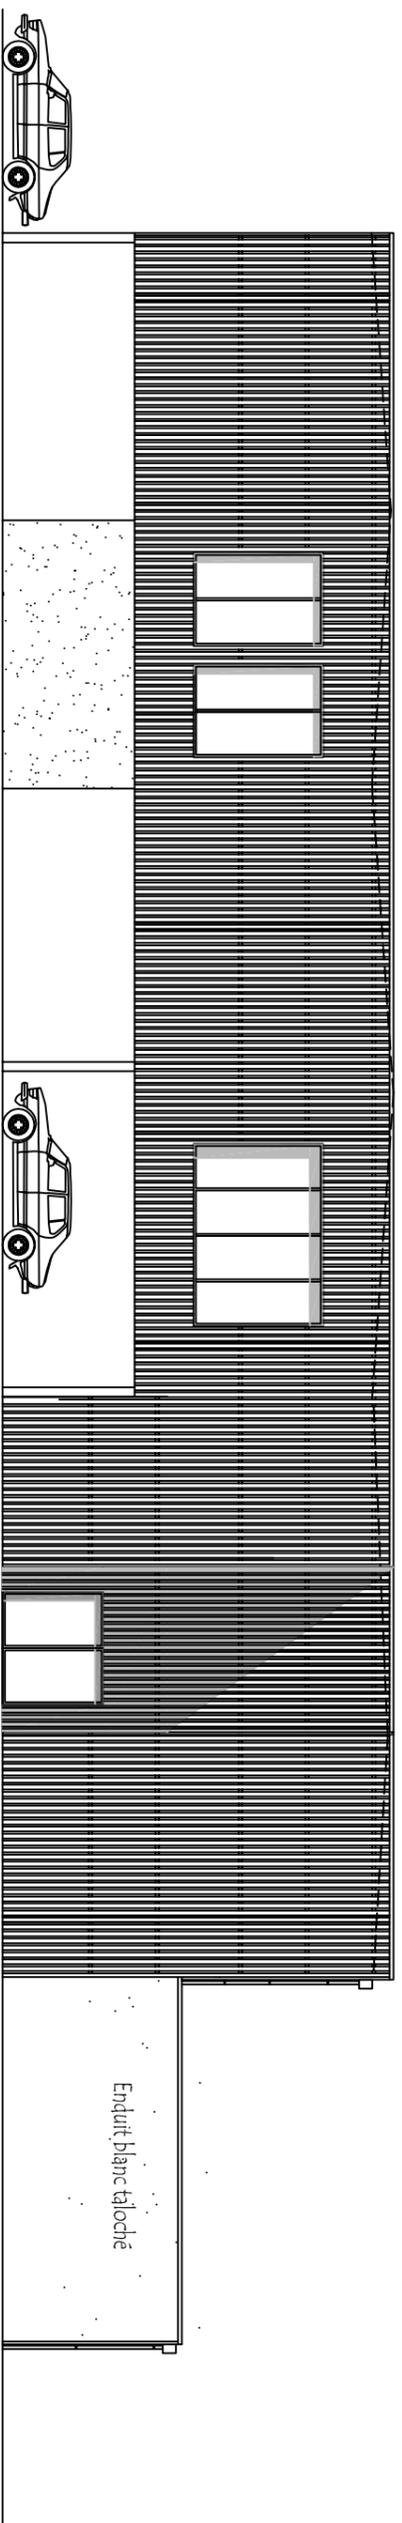

FAÇADE EST

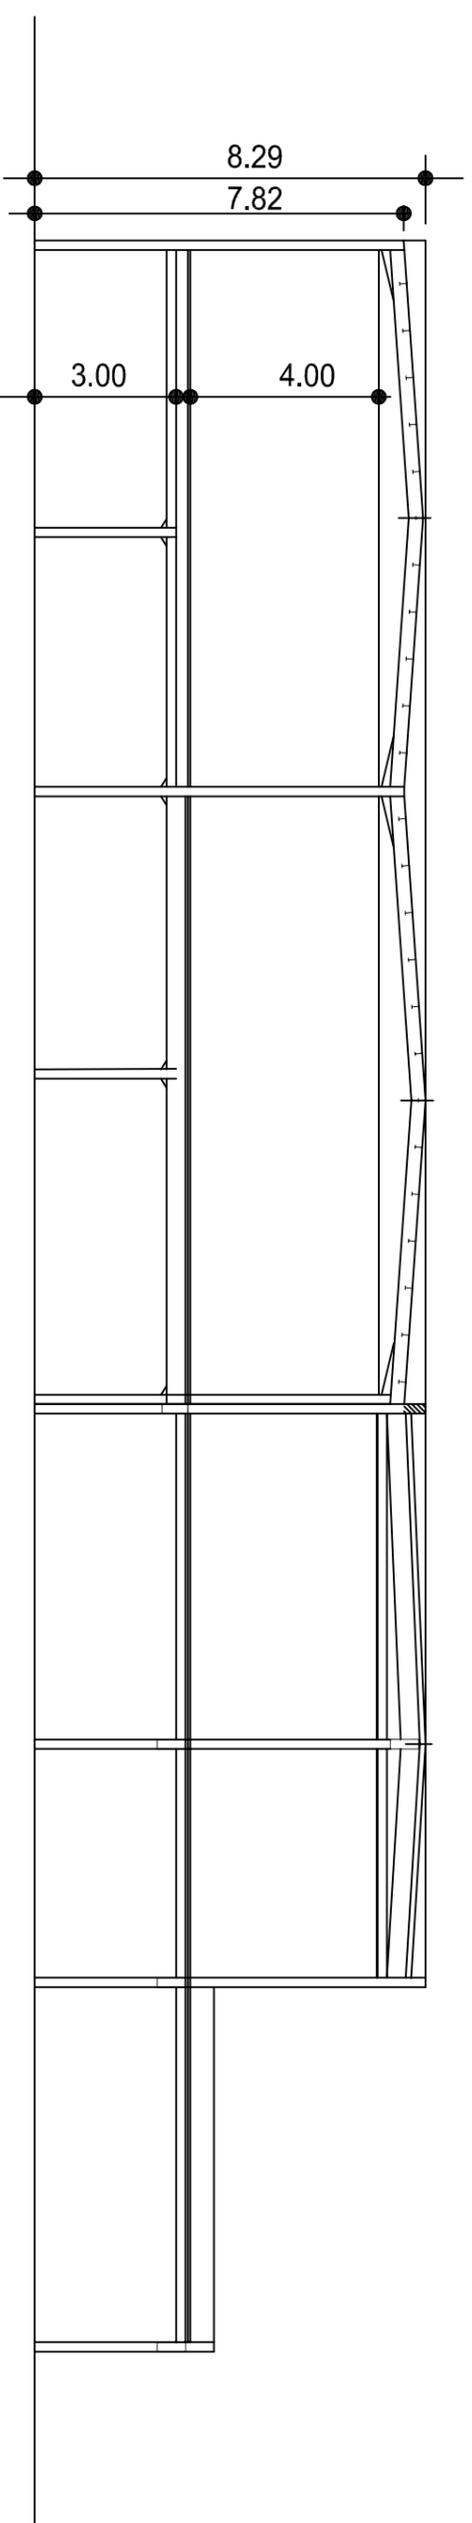

PLAN COUPE